


pa do celów projektowych zostają wykonana bez ustalen obciążen
tuteżności gruntowych ujawionych w księgach wieczystych

- zakres aktualizacji
- linia rozgraniczająca tereny
- o różnym przeznaczeniu MPZP
- nieprzekraczalna linia zabudowy
- granice własności (władania)
- granice konturów i użytków gruntowych
- ujawnionych w EGiB

Organ prowadzący geodezyjny urząd geodezyjny	BOJMIŚCIE GMINY
Identyfikator ewidencyjny materiału	P.121304.2015.699
Data wpisania operatu technicznego	22.12.2015
Imię, nazwisko i podpis osoby reprezentującej organ	Z up. BURMISTRZA

Referent Wydziału Geodezji i Kartografii
inż. Maciej Kurdusz

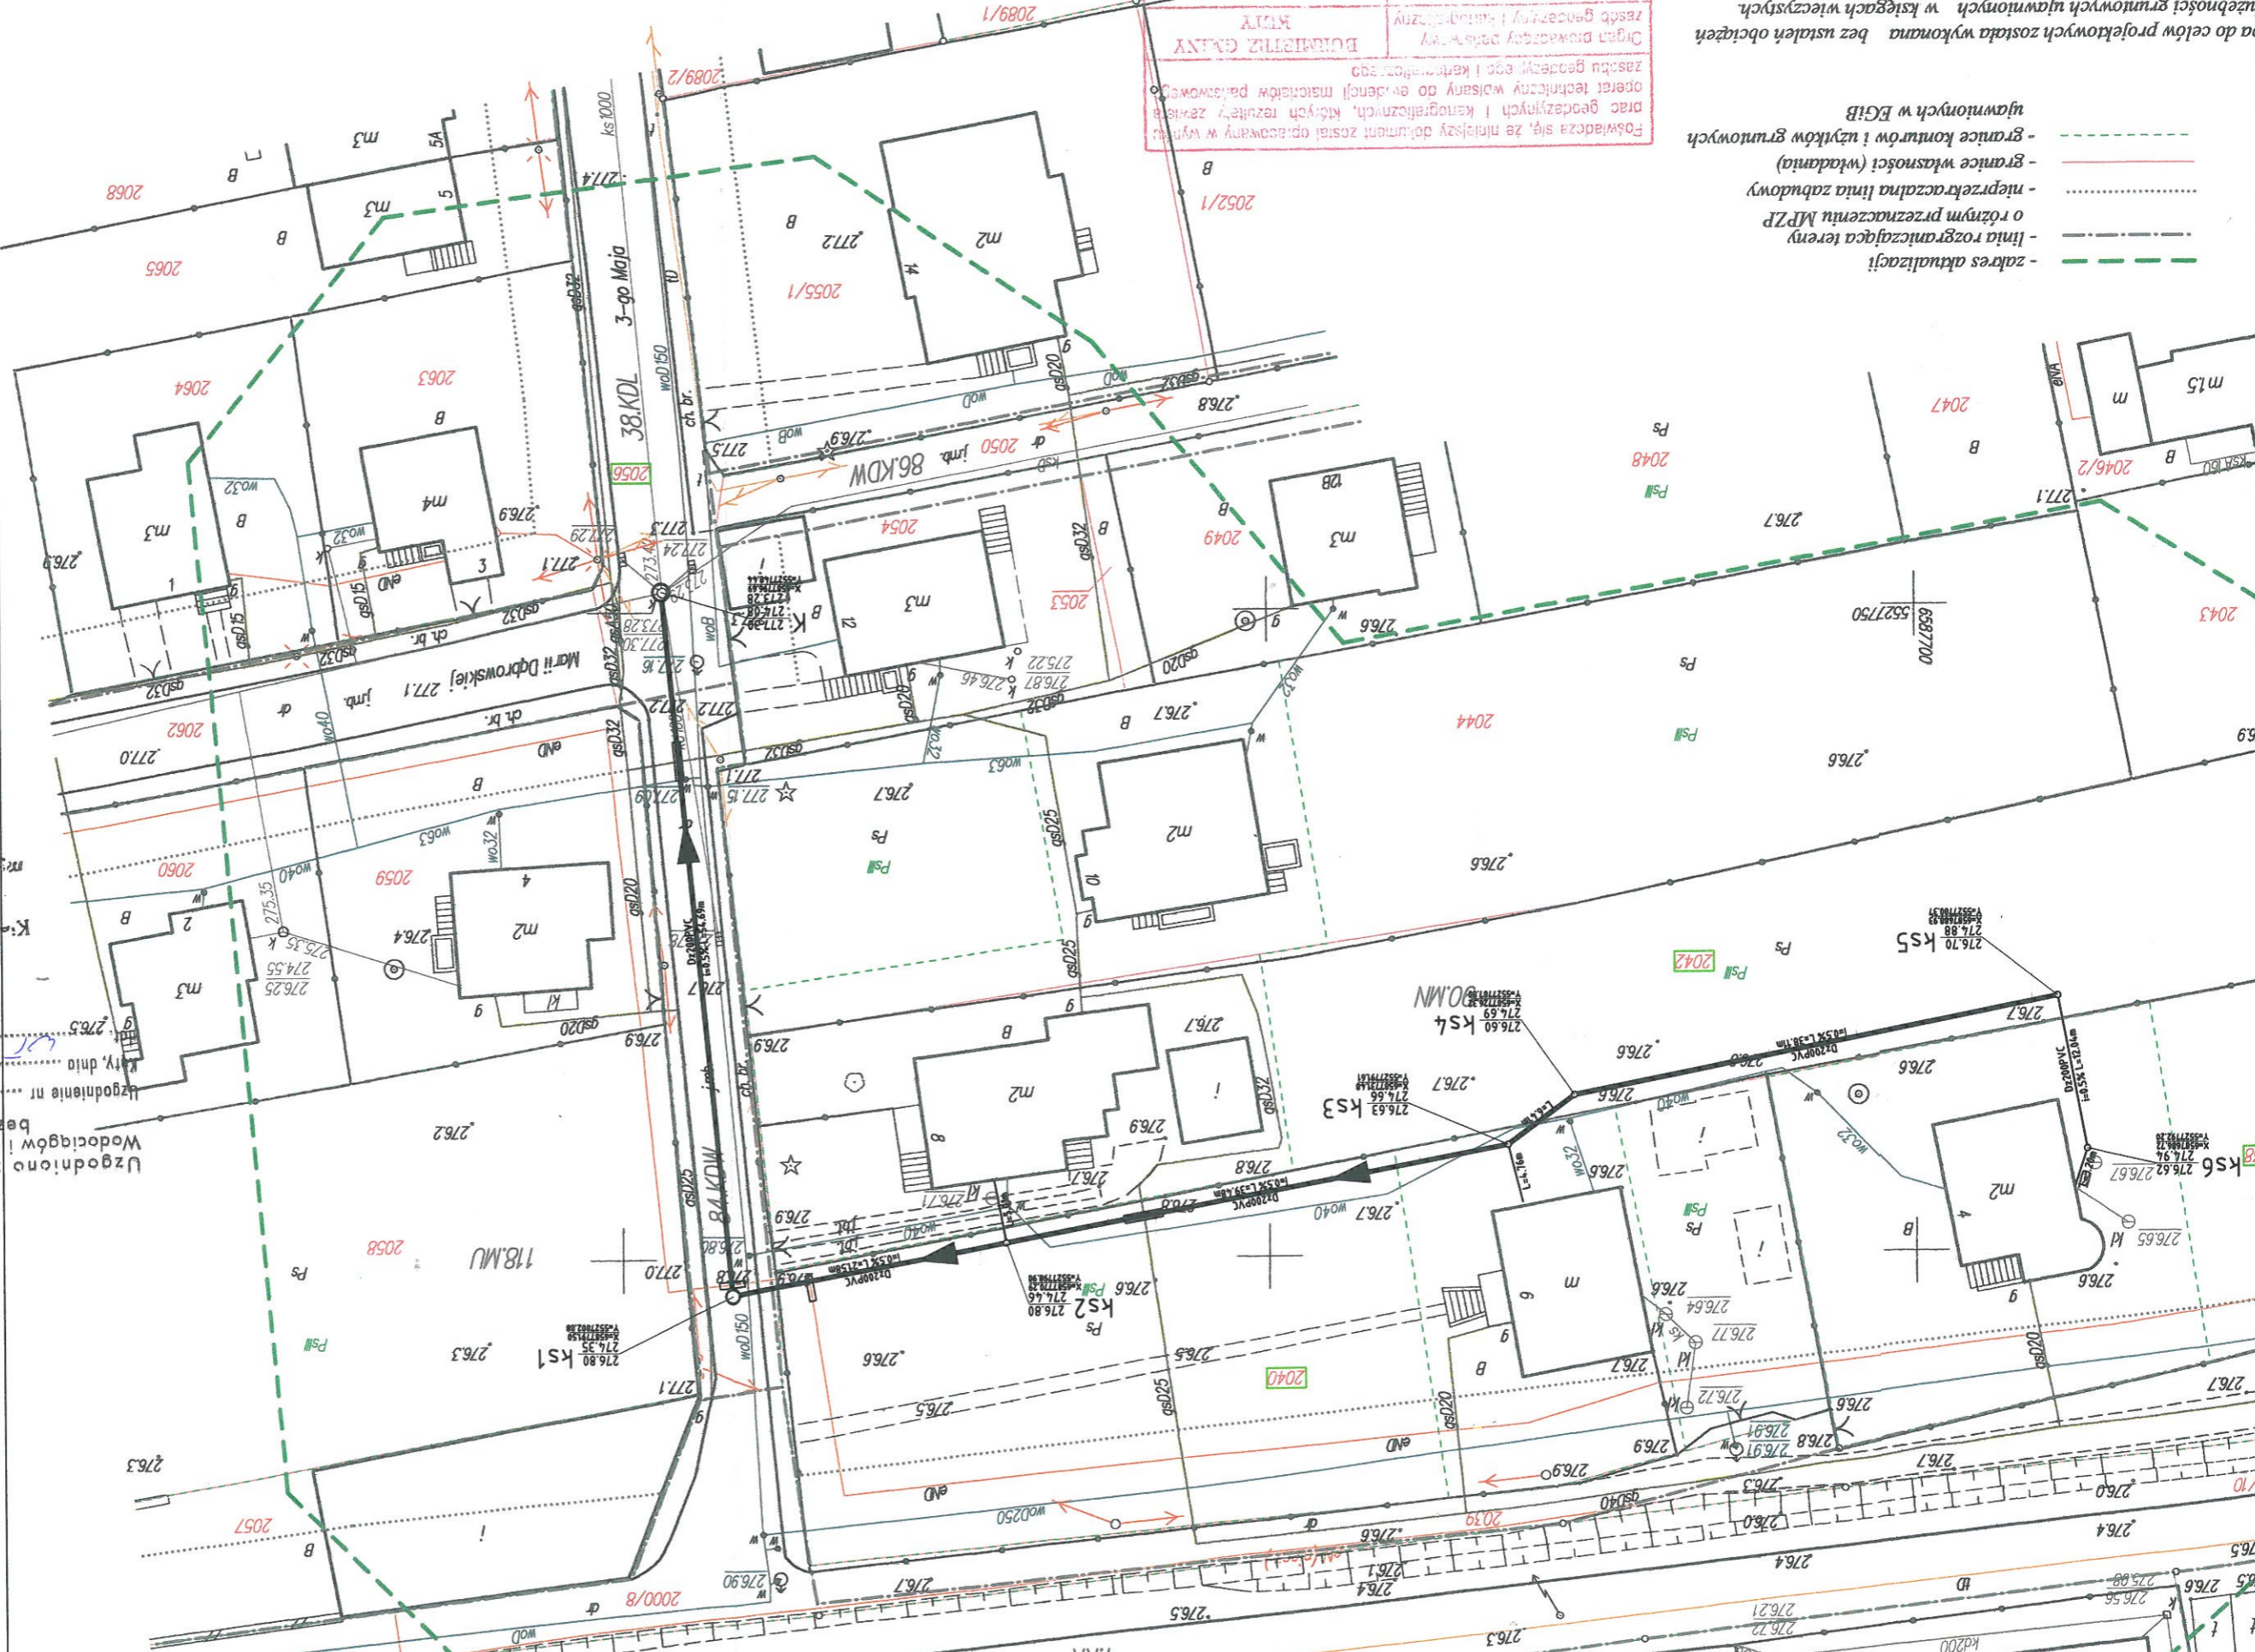

LEGENDA

projektowane uzbrojenie terenu
- projektowana kanalizacja sanitarna
rurociąg grawitacyjny Ø200PVC i 160PVC

Uzgodniono z Miejskim Zakładem
Wodociągów i Kanalizacji Spółka z o.o.
bez zastrzeżeń
2015/05/16
Kierownik: inż. Piotr Jan.



30-149 KRAKÓW, UL. BALICKA 100
e-mail: biuro@proekobud.pl
INWESTOR:
MIEJSKI ZAKŁAD WODOCIOGÓW I KANALIZACJI
SPÓŁKA Z O.O.
32-650 KĘTY, ul. Św. M. Kołbe 25 A

NAZWA PROJEKTU:
PROJEKT ODGAĘŻENIA SIECI KANALIZACJI SANITARNEJ
DO BUDYNKU NR 4, 6, 8 PRZY UL. 3 MAJA W KĘTACH
Jednostka ewid. 121304, 4 Kęty Miasto
Działki: 2056, 2040, 2042, 2038

RYSUJEK:
PROJEKT ZAGOSPODAROWANIA TERENU

STADIUM:
PROJEKT BUDOWLANY

BRANŻA:
INSTALACYJNA

PROJEKTOWAŁ:
mgr inż. Jacek Danieliuk

OPRACOWAŁ:
mgr inż. Agata Goc

mgr inż. Andrzej Goc

mgr inż. Ewa Stanek

SKALA: 1:500
DATA: 05.2016

NR RYS. 02