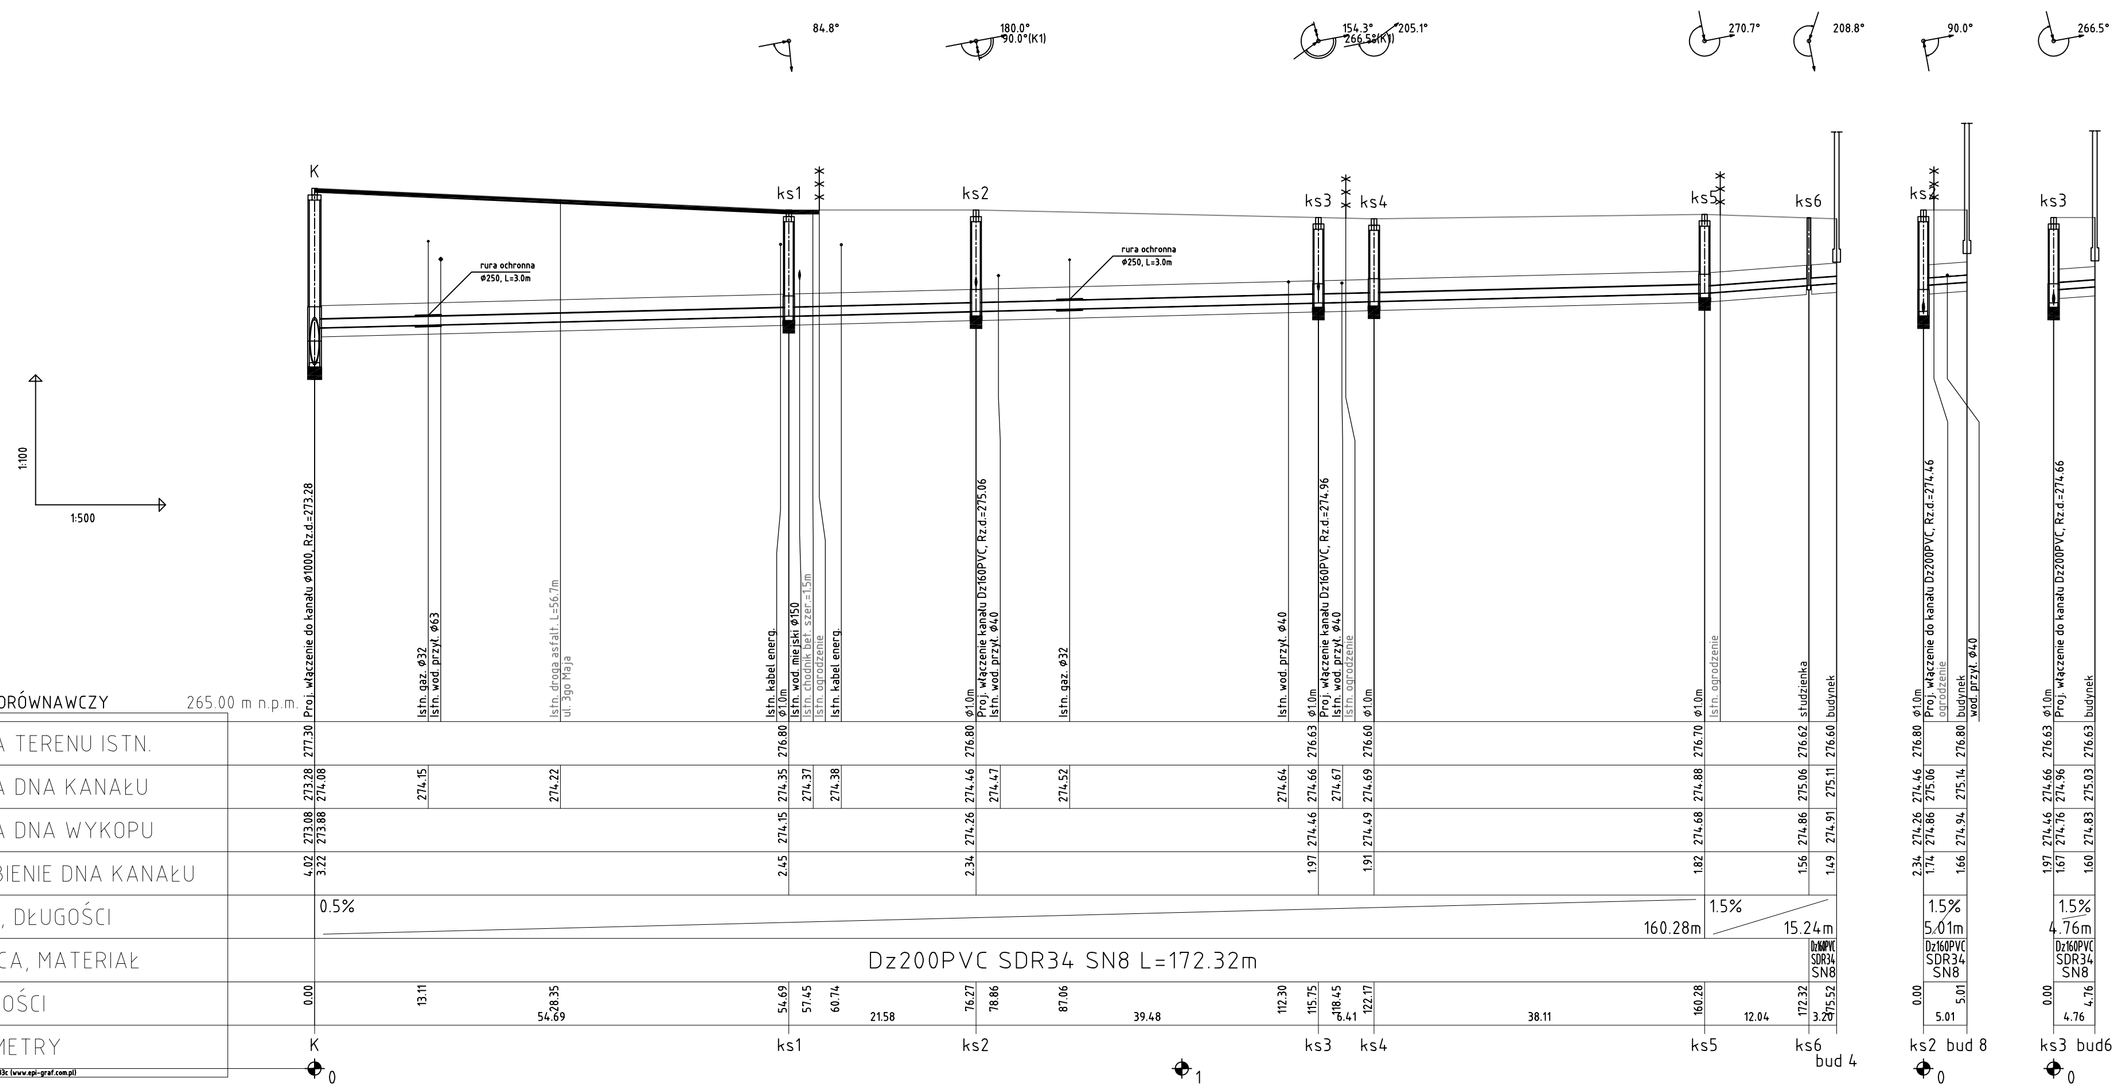


UWAGI:

1. Stosować rury PVC SDR34 SN8, lub o podobnych parametrach z PP, PEHD
2. Rurociąg układać na podsypce piaskowej gr. 10 cm. zagęszczonej DPR 90 lub na rodzimych piaskach budujących dno wykopu na odcinkach gdzie to ma miejsce. Obsyp boczny wprowadzony 0,1m ponad wierzch rury zagęścić do DPR min 95.
3. Przed przystąpieniem do robót ziemnych należy ustalić dokładny przebieg uzbrojenia. We wyłuście się istnienia uzbrojenia podziemnego niezinwentaryzowanego w przyszłości należy zachować szczególną ostrożność i wykonać roboty ręcznie aby nie uszkodzić.
4. Przy włączeniu nowej kanalizacji w wykopy z kablami energetycznymi należy zabezpieczyć na kable rury ochronne dwudzielne typu "AROT" PS ø110 A PS o dł. 3,0m.
5. Miejsce skrzyżowania kabli telekomunikacyjnych z proj. kanalizacją należy zabezpieczyć zakładając na kable rury ochronne dwudzielne o długości 2,0m.
6. Przy zbliżeniach proj. kanalizacji do słupów energetycznych należy słupy zabezpieczyć np. podeprzeć palami drewnianymi na czas budowy.


**PRO-eko-BUD**
30-149 KRAKÓW, UL. BALICKA 100
TEL/FAX (12) 626 01 32 e-mail: biuro@proekobud.pl

INWESTOR:
MIEJSKI ZAKŁAD WODOCIĄGÓW I KANALIZACJI SPÓŁKA Z O.O.
32-650 Kęty, ul. Św. M. Kolbe 25 A


NAZWA PROJEKTU:
PROJEKT ODGAŁĘZIENIA SIECI KANALIZACJI SANITARNEJ DO BUDYNKU NR 4,6,8 PRZY UL. 3 MAJA W KĘTACH
jednostka ewid. 121304 4 Kęty miasto
obręb: 0004 Kęty Nowe Miasto, 0007 Kęty Stare Miasto
Działki: 2056, 2040, 2042, 2038

RYSUNEK:
PROFILE KANALIZACJI SANITARNEJ

STADIUM:
PROJEKT BUDOWLANY

BRANŻA:
INSTALACYJNA

PROJEKTOWAŁ:
mgr inż. Jacek Danielczyk
upr. bez ograniczeń
w specjalności instalacyjnej w zakresie sieci instalacji i urządzeń cieplnych, wentylacyjnych, gazowych, wodociągowych i kanalizacyjnych

OPRACOWAŁ:
mgr inż. Agata Goc
mgr inż. Andrzej Goc

SPRAWDZIŁ:
mgr inż. Ewa Stanek
upr. bez ograniczeń
w specjalności instalacyjnej w zakresie sieci instalacji i urządzeń cieplnych, wentylacyjnych, gazowych, wodociągowych i kanalizacyjnych

SKALA: 1:100/500
NR RYS.: 03
DATA: 05.2016