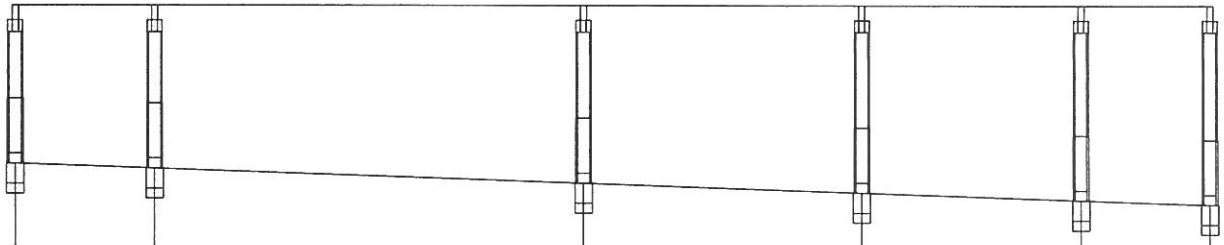

OZNACZENIE PROFILU:	Studnia					
POZIOM PORÓWNAWCZY	257.00 m n.p.m.					
RZĘDNA TERENU ISTN.	269,7	269,7	269,7	269,7	269,7	270,31
RZĘDNA DNA KANAŁU	268,7	268,56	268,13	267,85	267,63	267,5
ZAGŁĘBIENIE DNA KANAŁU	1.00	1.14	1,57	1.85	2,07	2,81
SPADKI,	1%	1%	1%	1%	1%	
ŚREDNICA, MATERIAŁ	PCV fi 200mm	PCV fi 200mm	PCV fi 200mm	PCV fi 200mm	PCV fi 200mm	
ODLEGŁOŚCI	14m	43m	28m	22m	13m	
HEKTOMETRY	0.00	14,00	57,00	85,00	107,00	120,00

266,23

PSJ/EPI-Graf, Generator rysunkowy Profil Asystent 88
Nazwa pliku Listopad profil Projekt 1

0

PROJEKT BUDOWLANY		Projektował:	Imię i nazwisko: Ryszard Bogacki	Data:	Nr uprawnień: UAN 118/87	Podpis:
		Sprawdził:				
Skala: 1:500	Format rysunku: A3	Inwestor: Natalia Sokołowska Kąty os. Wyszyńskiego 13/17				
Usługi Projektowe Ryszard Bogacki ul. Stawowa 17 43-356 Bujaków		Projektowany obiekt/Adres: Budynek mieszkalny Kąty ul. Zacisze				
		Nazwa rysunku: PRZYŁĄCZ KANALIZACJI PRZEKRÓJ				
		Branża: INSTALACJA	Uwagi:		Rysunek: 1	Egzemplarz: