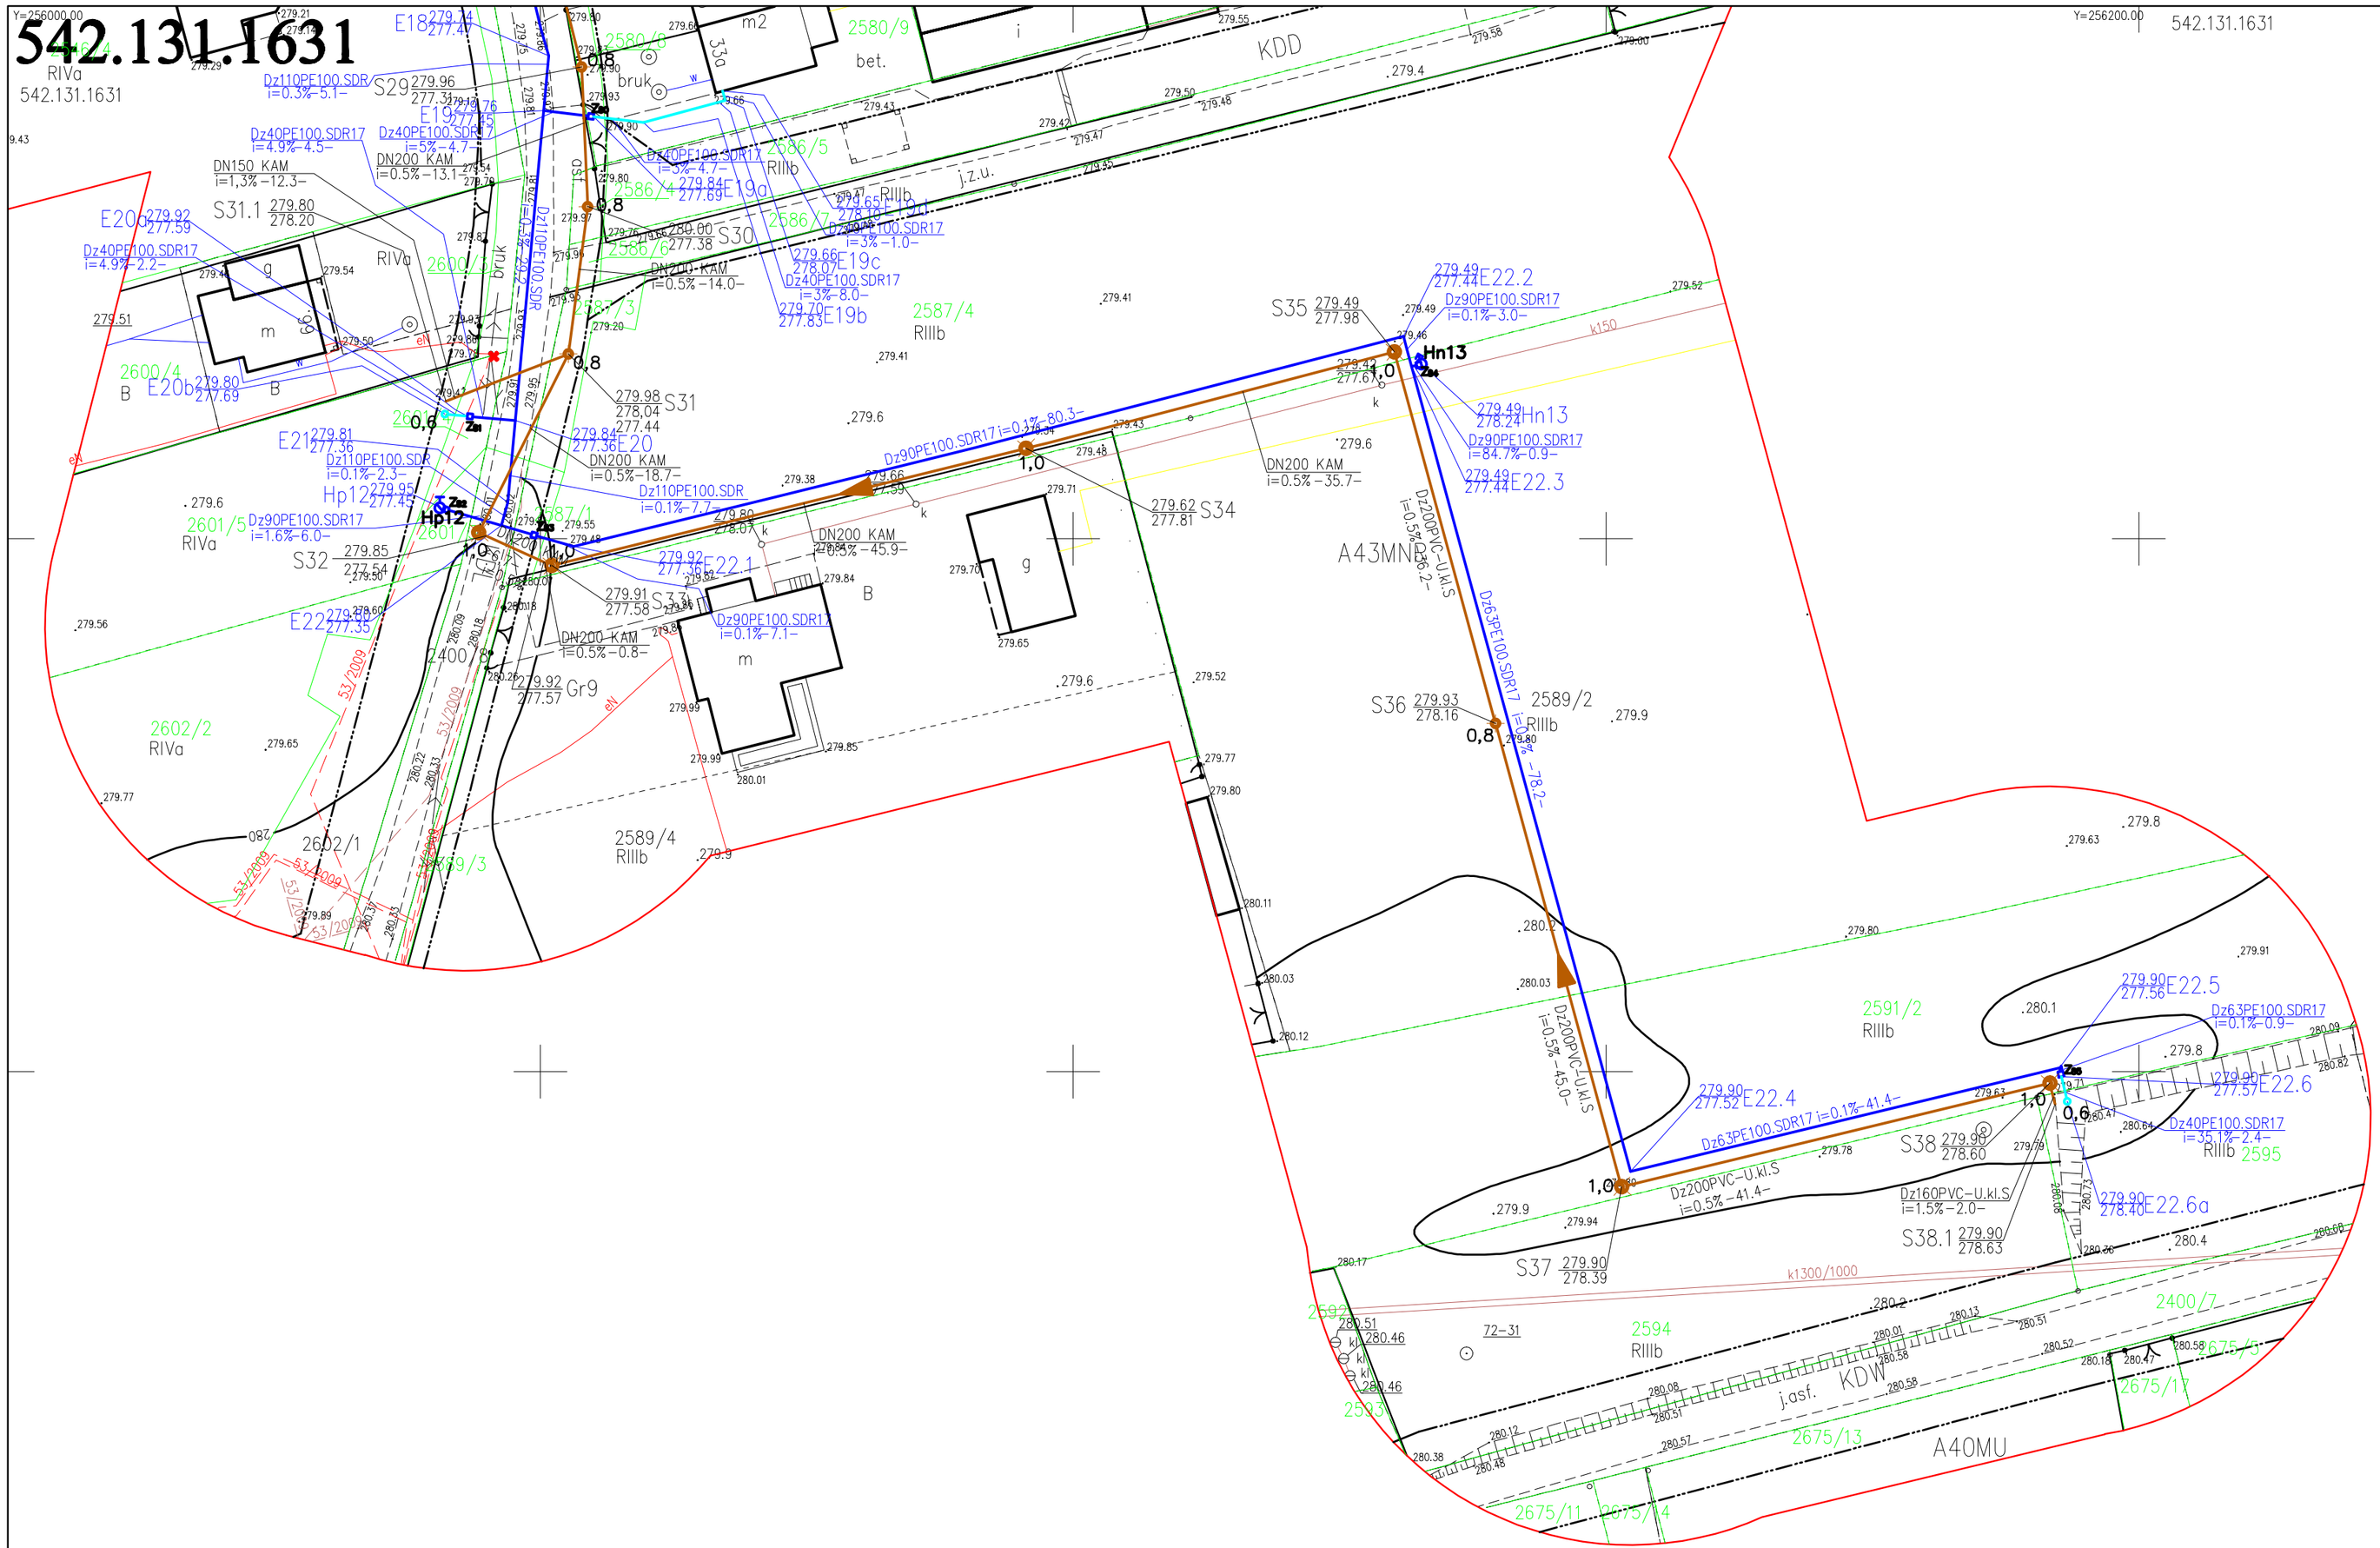

Legenda

Elementy projektowane:

- Projektowana sieć kanalizacji sanitarnej
- **Projektowane studnie kanalizacji sanitarnej**
- **Projektowane przyłącze kanalizacji sanitarnej**
- **Projektowane studnie rewizyjne na przyłączach**
- Projektowana sieć wodociągowa
- **Projektowane przyłącza wodociągowe**
- **Projektowane studnie wodomierzowe**
- **Projektowane zasuwy**
- Projektowane hydranty nadziemne
- **Projektowane hydranty podziemne**
- **Projektowane rury ochronne**
- **Projektowane rzędne kanalizacji sanitarnej**
- Projektowane rzędne sieci wodociągowej

Elementy projektowane przez firmę CE P. GROUP:

- **Krawężniki pasa drogowego**
- **Granica pasa drogowego**
- **Oś pasa drogowego**
- **Projektowana sieć kanalizacji deszczowej**
- Projektowane studnie kanalizacji deszczowej
- Projektowane wpusty deszczowe
- Projektowana linia TP napowietrzna
- Istniejąca linia TP napowietrzna do likwidacji
- Projektowana linia TP kabel ziemny
- **Projektowane linie TP kablowe ziemne**
- **Istniejące linie kablowe do likwidacji**
- **Projektowane kable energetyczne**

Elementy projektowane przez firmę KLOTOIDA:

- **Krawężniki pasa drogowego obwodnicy zachodniej Kęty**
- **Krawędź jezdni obwodnicy zachodniej Kęty**
- Oś pasa drogowego
- **Projektowane obrzeża drogi i chodników**
- **Projektowane odwodnienia obwodnicy zachodniej Kęty**
- Projektowane wpusty deszczowe
- Projektowana skarpa
- Projektowany kanał kryty 2,4x1,75
- **Projektowana kanalizacja deszczowa**
- Projektowana linia kablowa SN 15kV
- Projektowane lampy
- **Projektowane rury ochronne**

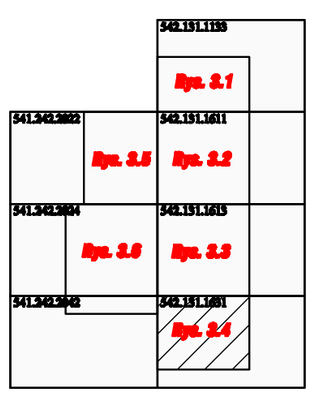

Elementy istniejące:

- wA — Istniejący wodociąg
- eN — Istniejący kabel energetyczny
- gZ — Istniejąca sieć gazowa
- 2oA250 — Istniejący kanał ciepłowniczy
- t — Istniejący kabel telekomunikacyjny
- ks — **Istniejąca kanalizacja**
- Istniejące słupy
- Istniejące ogrodzenie
- Zakres pomiarowy
- Granica działki
- 293/1 — Numer działki

"ŚRODOWISKO" BIURO PROJEKTOWANIA I REALIZACJI INWESTYCJI EKOLOGICZNYCH	43-300 BIELSKO-BIAŁA ul. SPORTOWCÓW 11, TEL./FAX: (033) 82-18-212 WWW.ŚRODOWISKO.COM.PL MAIL: ŚRODOWISKO@WP.PL	
Inwestor:	MIEJSKI ZAKŁAD WODOCIĄGÓW I KANALIZACJI SPÓŁKA Z O.O. UL. ŚW. MAKSYMILIANA KOLBE 25a, 32 - 650 KĘTY	
Zadanie:	BUDOWA SIECI WODOCIĄGOWEJ I KANALIZACJI SANITARNEJ NA OBSZARZE UL. 3 MAJA I ŻWIRKI WIGURY	Numer rysunku: 3.4
Stadium: PROJEKT BUDOWLANY	Branża: TECHNOLOGICZNO-INSTALACYJNA	
Rysunek:	PROJEKT ZAGOSPODAROWANIA TERENU	Skala: 1:500
Projektował: mgr inż. Teresa Szendoi nr upr.bud.BB60/77	Sprawdził: mgr inż. Grażyna Cembala nr upr. bud.BB97/93	Opracował: inż. Bartłomiej Szendoi mgr inż. Agnieszka Kubiak	Data: 04.2010