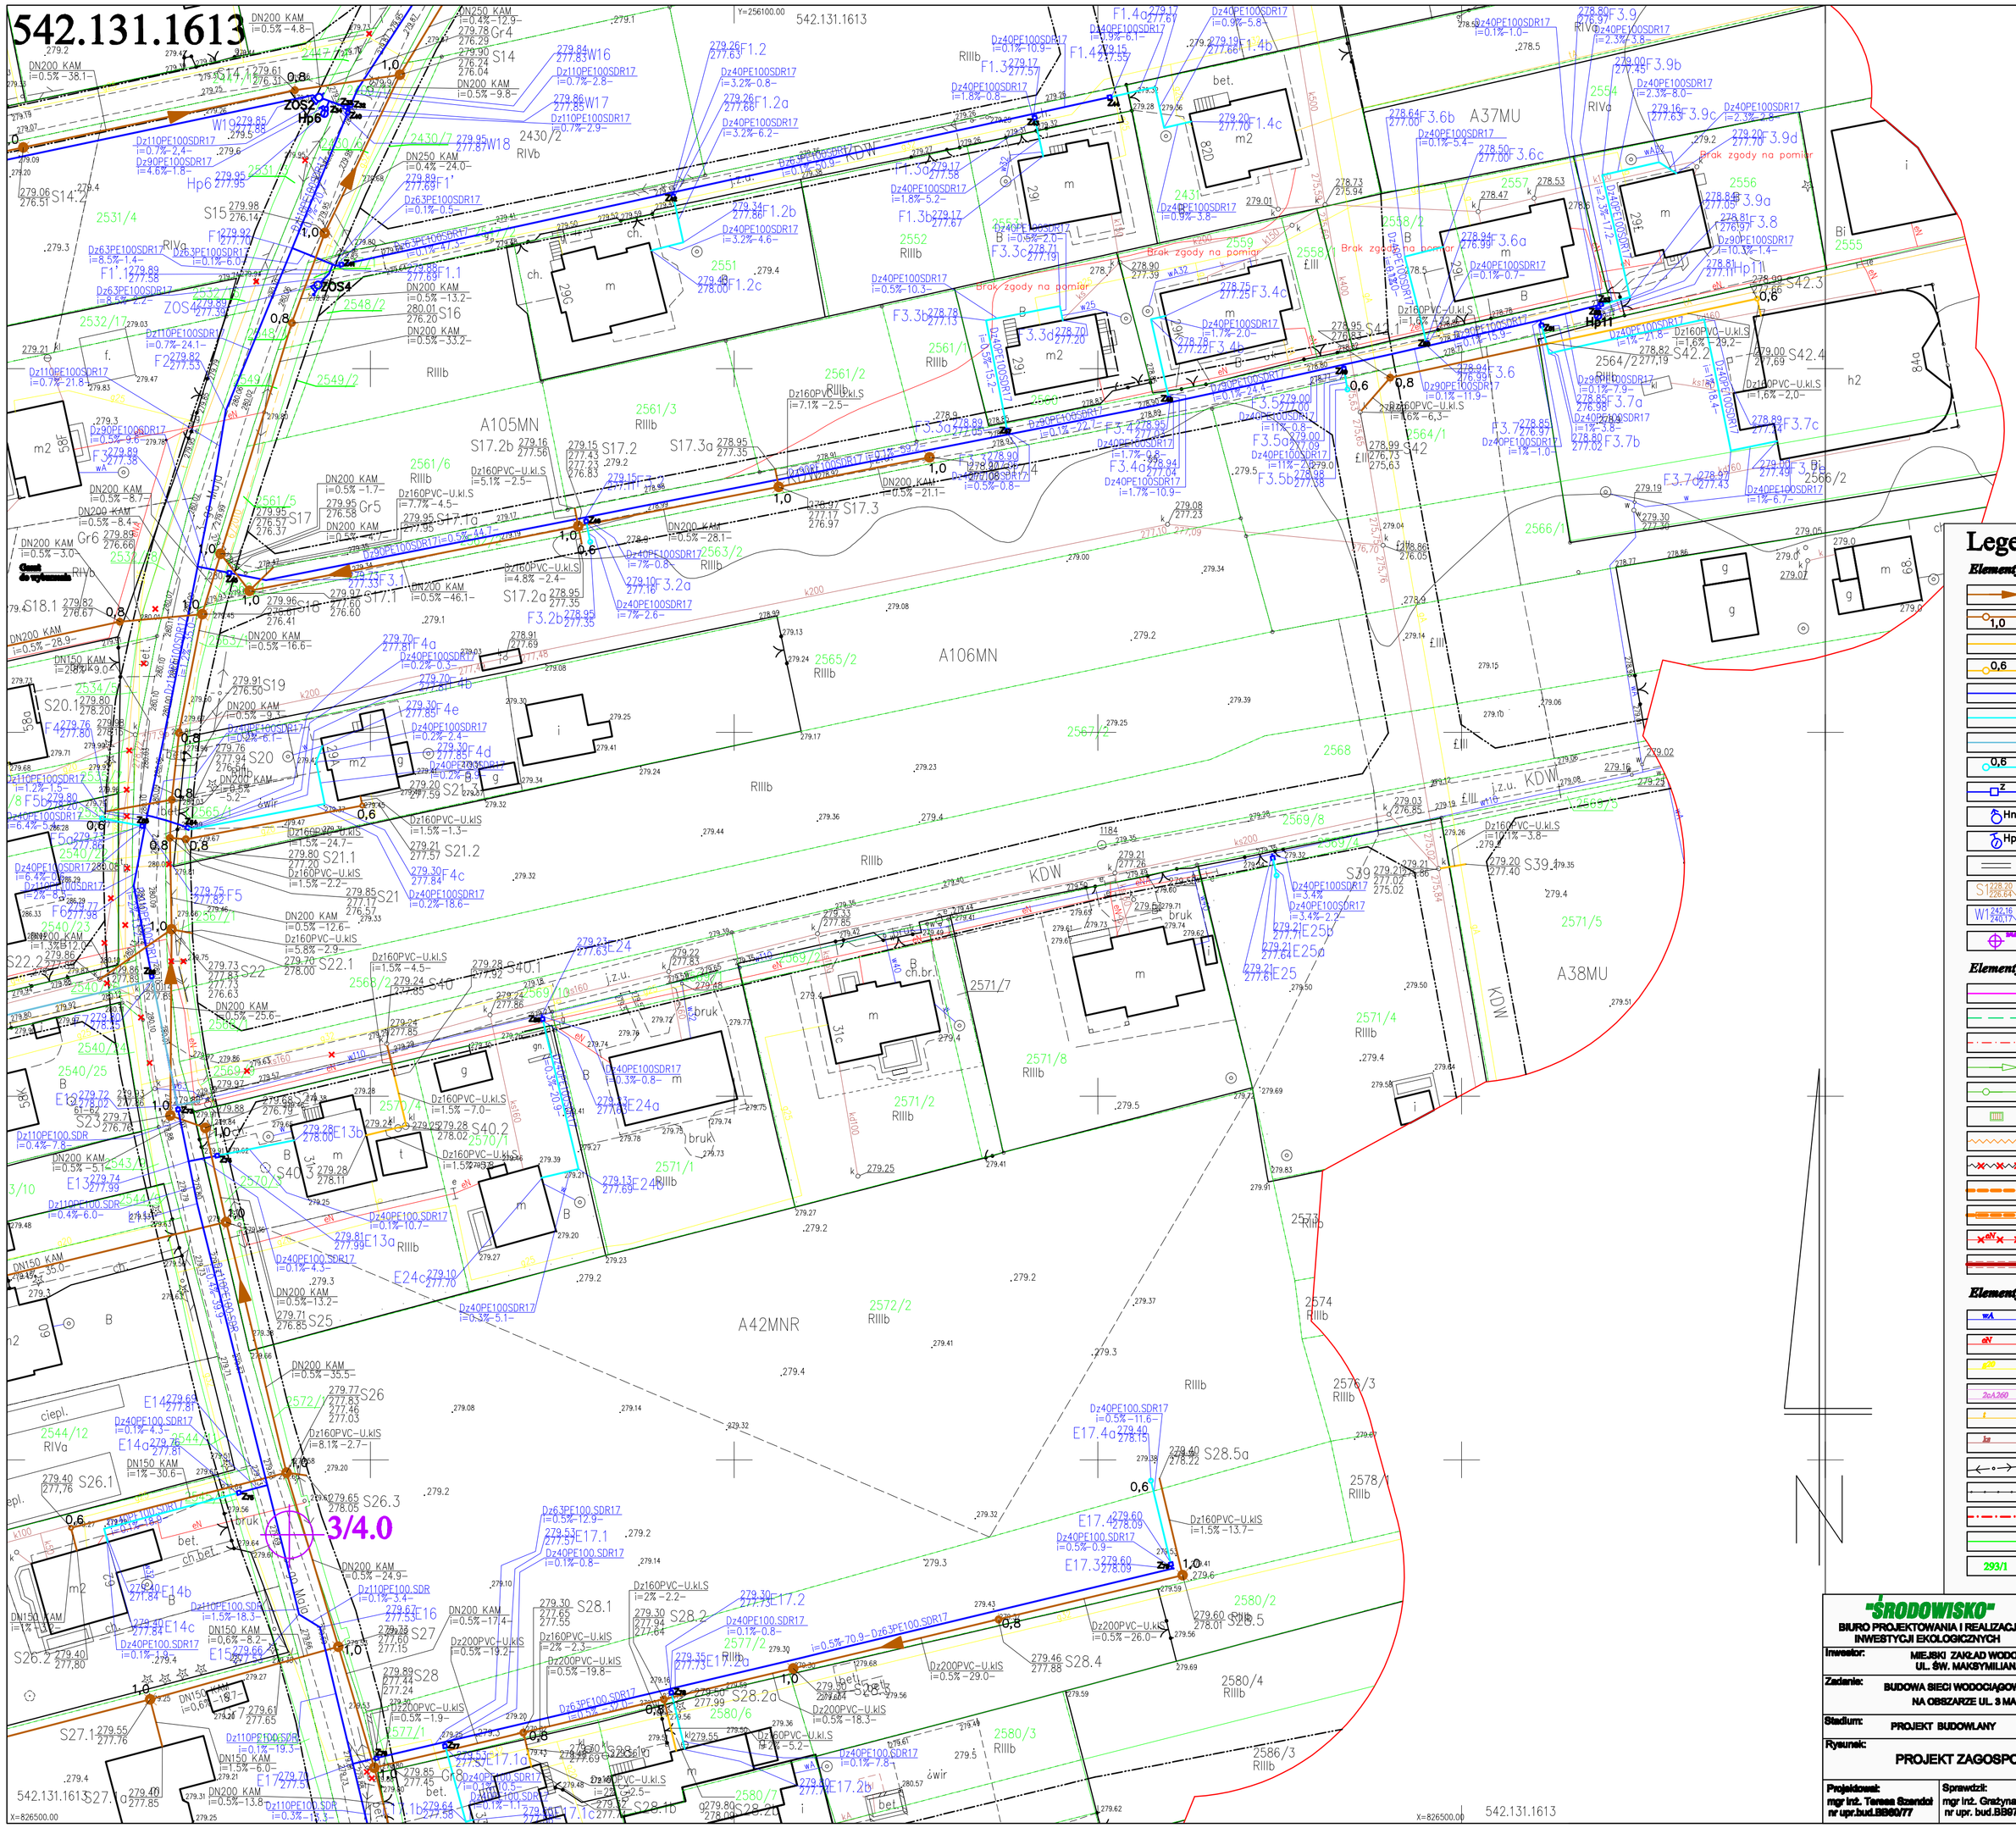

Legenda

Elementy projektowane:

- Projektowana sieć kanalizacji sanitarnej
- Projektowane studnie kanalizacji sanitarnej
- Projektowane przyłącze kanalizacji sanitarnej
- Projektowane studnie rewizyjne na przyłączach
- Projektowana sieć wodociągowa
- Projektowane przyłącza wodociągowe
- Wodociąg projektowany przez MZWIK w Kętach wg odrębnego projektu
- Projektowane studnie wodomierzowe
- Projektowane zasuwy
- Projektowane hydranty nadziemne
- Projektowane hydranty podziemne
- Projektowane rury ochronne
- Projektowane rzędne kanalizacji sanitarnej
- Projektowane rzędne sieci wodociągowej
- Nr i głębokość otworu badawczego

Elementy projektowane przez firmę CE P. GROUP:

- Krawężniki pasa drogowego
- Granica pasa drogowego
- Oś pasa drogowego
- Projektowana sieć kanalizacji deszczowej
- Projektowane studnie kanalizacji deszczowej
- Projektowane wpusty deszczowe
- Projektowana linia TP napowietrzna
- Istniejąca linia TP napowietrzna do likwidacji
- Projektowana linia TP kabel ziemny
- Projektowane linie TP kabel ziemny wolne
- Istniejące linie kablowe do likwidacji
- Projektowane kable energetyczne

Elementy istniejące:

- Istniejący wodociąg
- Istniejący kabel energetyczny
- Istniejąca sieć gazowa
- Istniejący kanał ciepłowniczy
- Istniejący kabel telekomunikacyjny
- Istniejąca kanalizacja
- Istniejące słupy
- Istniejące ogrodzenie
- Zakres pomiarowy
- Granica działki
- 293/1 Numer działki

"ŚRODOWISKO" BIURO PROJEKTOWANIA I REALIZACJI INWESTYCJI EKOLOGICZNYCH	43-300 BIELSKO-BIAŁA ul. SPORTOWCÓW 11, TEL/FAX: (033) 82-18-212 WWW.SRODOWISKO.COM.PL MAIL: SRODOWISKO@WP.PL
Inwestor:	MIEJSKI ZAKŁAD WODOCIĄGÓW I KANALIZACJI SPÓŁKA Z O.O. UL. ŚW. MAKSYMILIANA KOLBE 25a, 32 - 650 KĘTY
Zadanie:	BUDOWA SIECI WODOCIĄGOWEJ I KANALIZACJI SANITARNEJ NA OBSZARZE UL. 3 MAJA I ŻWIRKI WIGURY — Numer rysunku: 3.3
Stadium: PROJEKT BUDOWLANY	Branża: TECHNOLOGICZNO-INSTALACYJNA
Rysunek: PROJEKT ZAGOSPODAROWANIA TERENU	Skala: 1:500
Projektował: mgr inż. Teresa Szandol nr upr.bud.BB90/77	Sprawdził: mgr inż. Grażyna Cembala nr upr. bud.BB97/93 — Opracował: inż. Bartłomiej Szandol mgr inż. Agnieszka Kubiak — Data: 04.2010