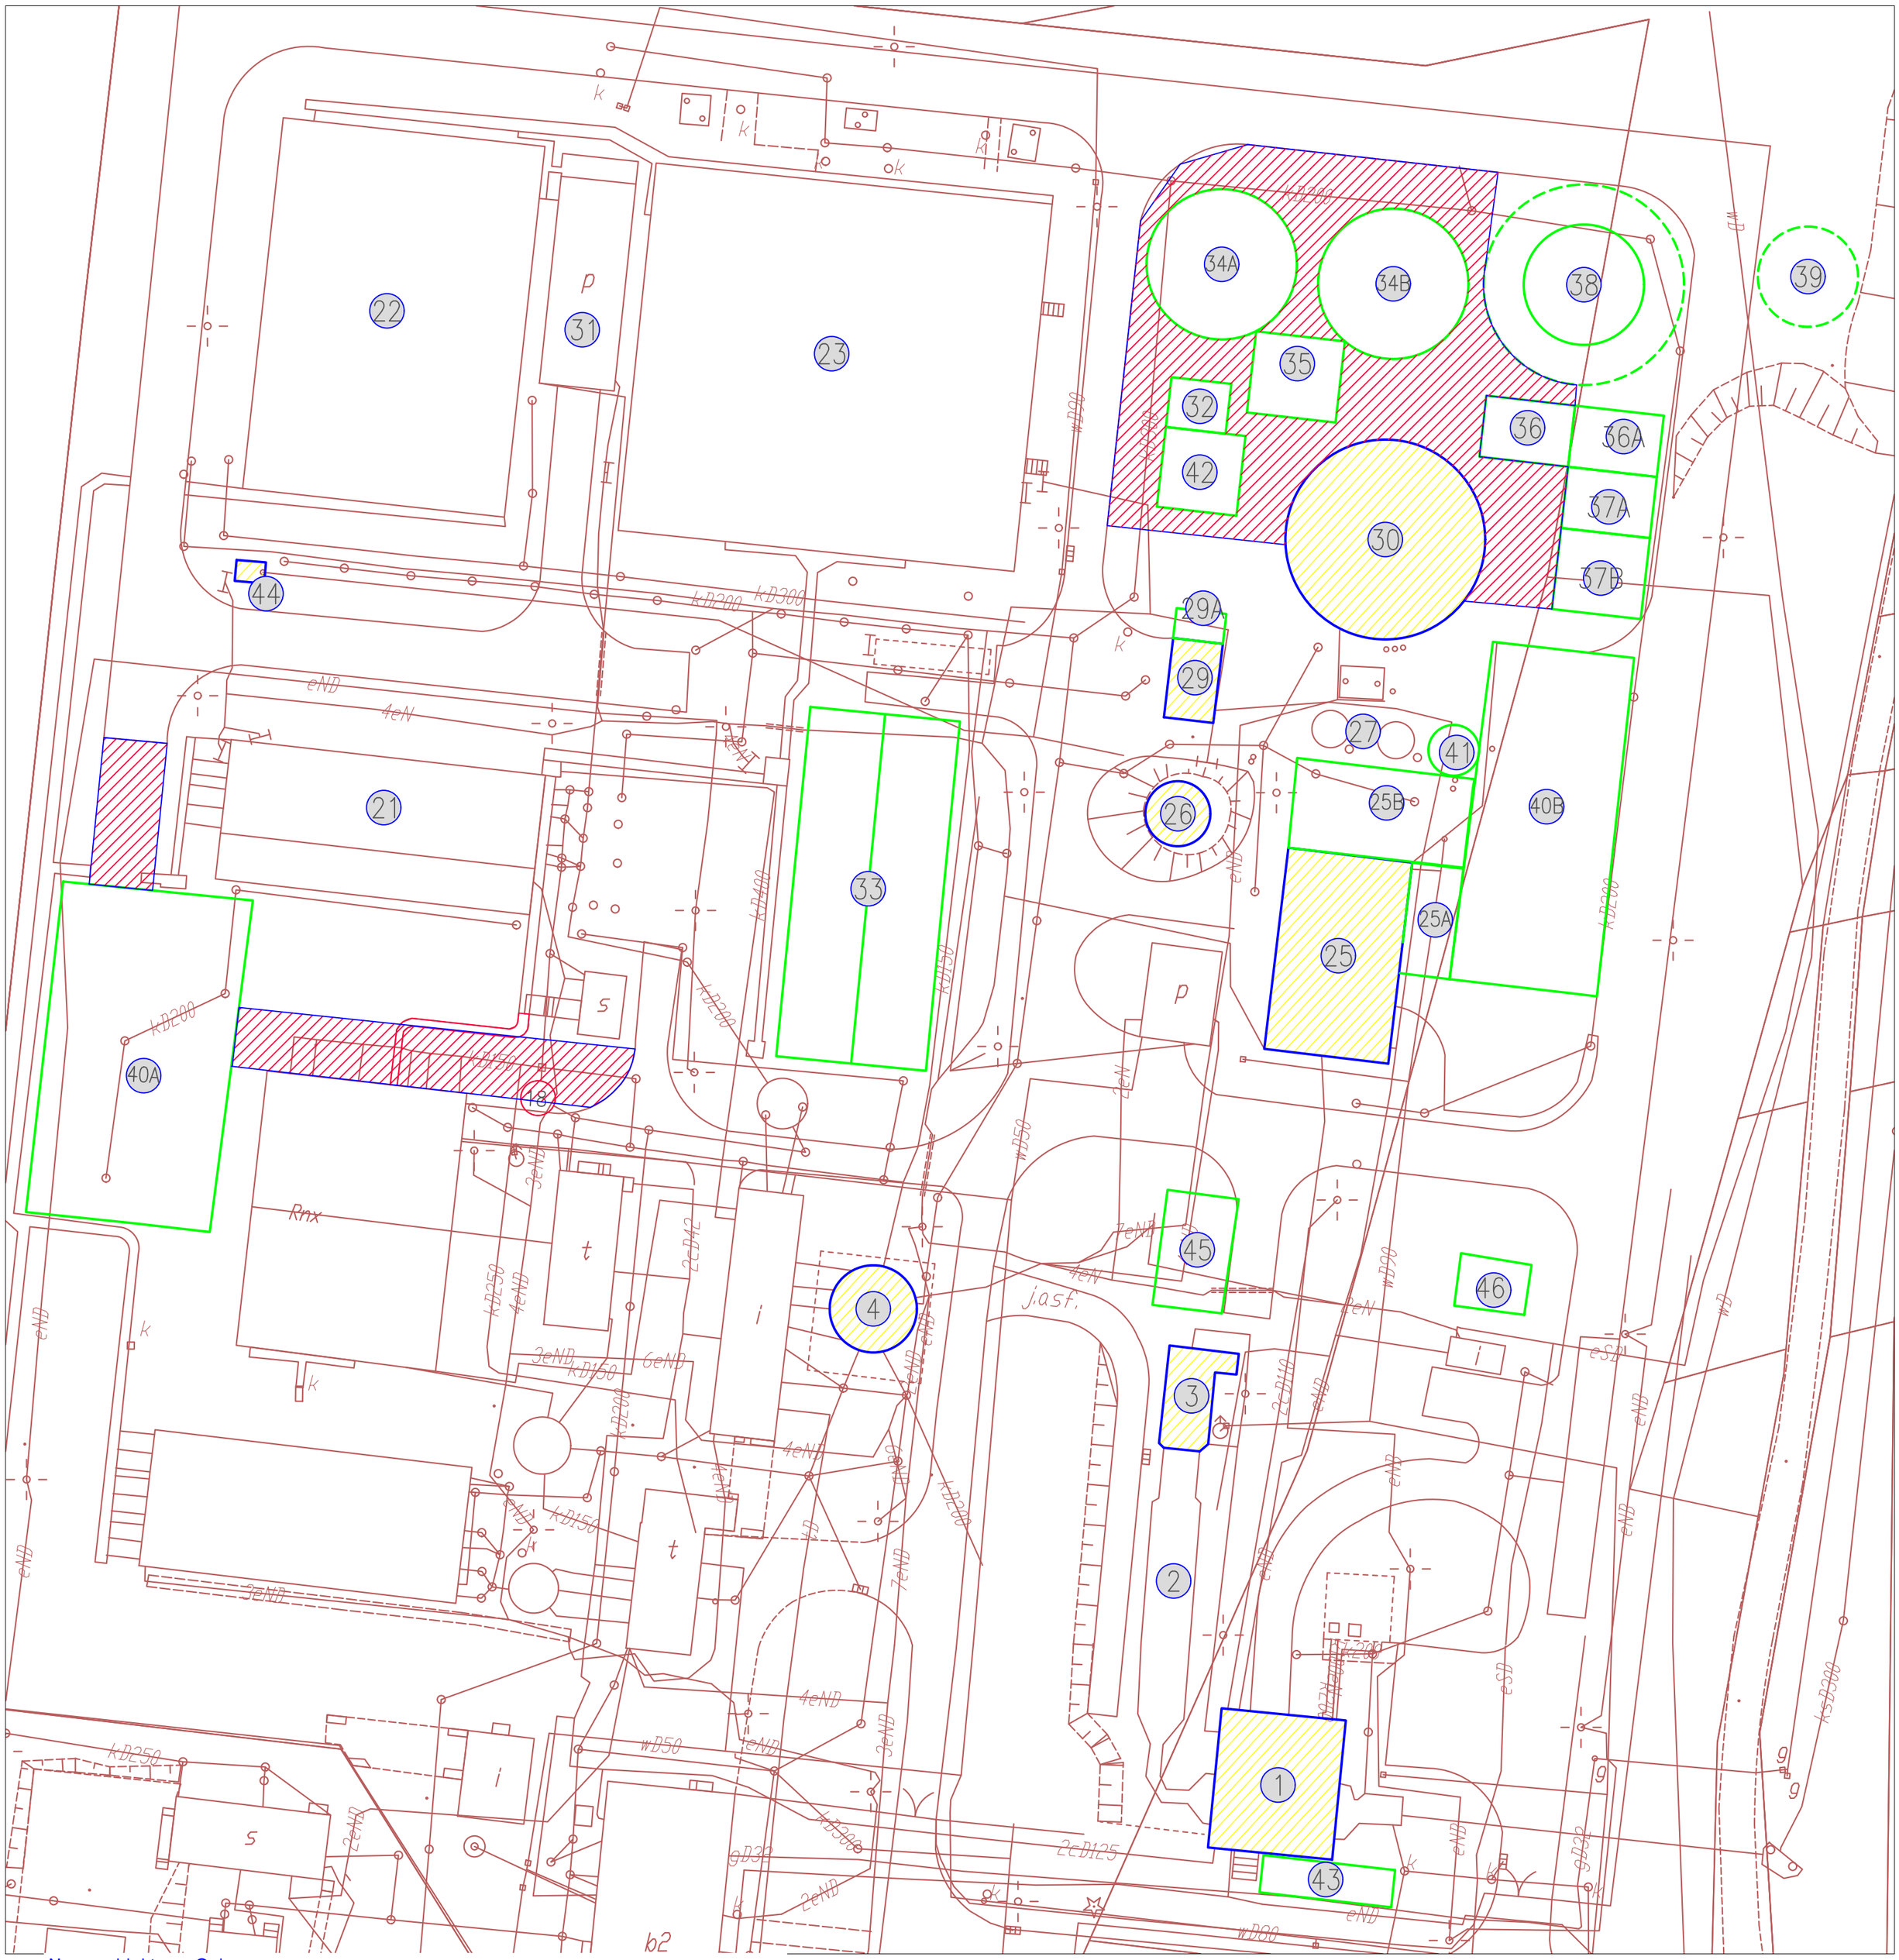

Numer obiektu	Opis
1	Budynek krat ze stacją zlewną
2	Piaskownik
3	Odtłuszczacz
4	Pompownia główna ścieków
14	Osadniki wtórne
18	Zagęszczacz osadu zmineralizowanego (do likwidacji)
21	Osadnik wód opadowych_deszczowych
22	Osadnik wtórny
23	Reaktor biologiczny
25	Budynek wielofunkcyjny
26	Zbiornik hydrolizy_hydrolizer_zagęszczacz grawitacyjny
27	Zagęszczacze grawitacyjne
29	Pompownia osadów
29A	Zbiornik osadów dowożonych
30	OBF
31	Budynek dmuchaw i pompownia osadu
32	Zbiornik buforowy osadów zmieszanych_uśredniający
33	Osadniki wstępne
34A 34B	WKFz
35	Maszynownia przy WKFz
36	Odsiarczalnia biogazu
36A	Węzeł podnoszenia ciśnienia i usuwania siloksanów
37A 37B	Węzeł kogeneracji wraz z kotłownią
38	Zbiornik biogazu
39	Pochodnia biogazu
40A 40B	Wiata magazynowa
41	Silos na wapno (lokalizacja do ustalenia)
42	Zbiornik osadu przefermentowanego
43	Biofiltr
44	Pompownia wody technologicznej
45	Punkt przyjęcia osadów z płukania kanalizacji miejskiej
46	Stacja trafo

LEGENDA

- OBIEKTY MODERNIZOWANE
- OBIEKTY PROJEKTOWANE
- OBIEKTY DO LIKWIDACJI
- PROPONOWANE DROGI/PLACE WEW.

Zamawiający:
MIEJSKI ZAKŁAD WODOCIĄGÓW I KANALIZACJI SP Z O.O. KĘTY
Ul. Św. M. Kolbe 25a, 32–650 Kęty

Inwestycja:
MODERNIZACJA I ROZBUDOWA OCZYSZCZALNI ŚCIEKÓW W KĘTACH

PLAN ZAGOSPODAROWANIA TERENU

stadium	format:
PFU	A2